



An den 8/12 denna ritning
godkänd
på sätt och vis
För
[Signature]

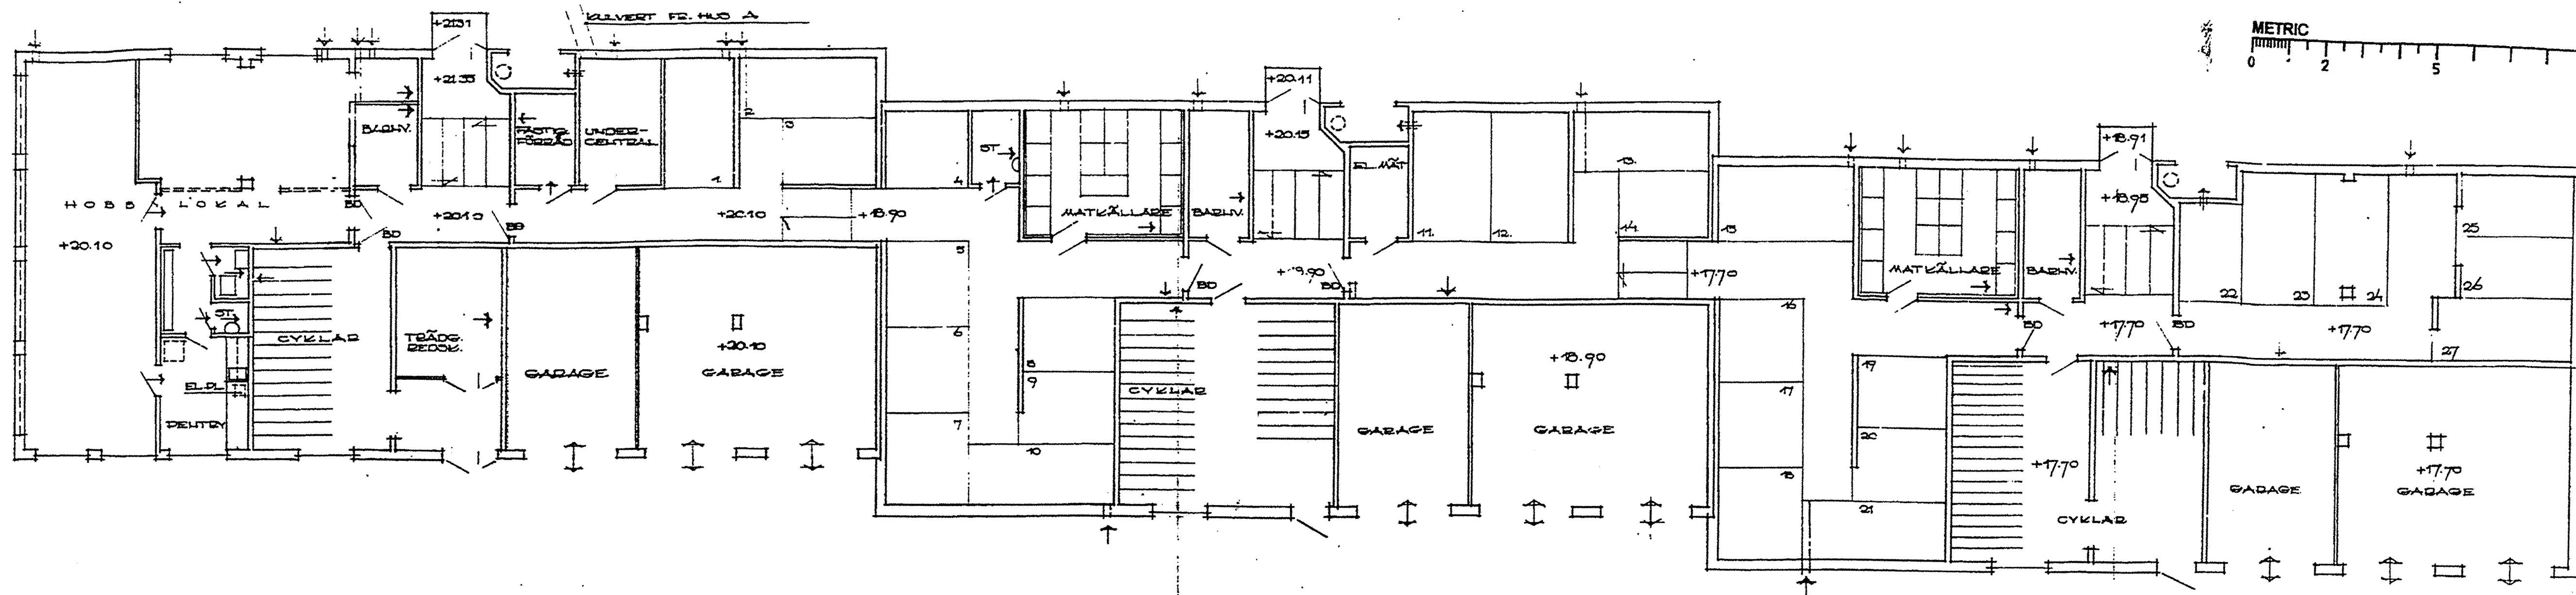

SKALA 1:100

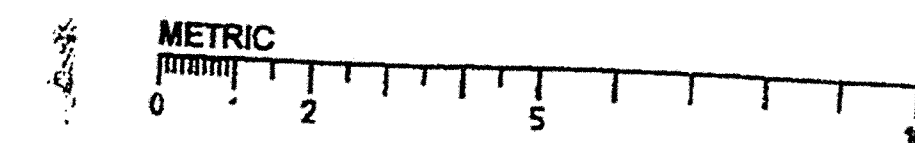

NYBYGGNAD		Å	HUS
KV. TOPPET,			B
FRÖÖN			
KÄLLARPLAN			
BER. 100			2m
BER. 100	65		
BER. 100			7

REVD. INFOED D 4-3 198